


69 MICHEL ANGE

69, rue Michel-Ange, PARIS 16ème

APPARTEMENT	613
NIVEAU	6ème étage
TYPE	3 pièces

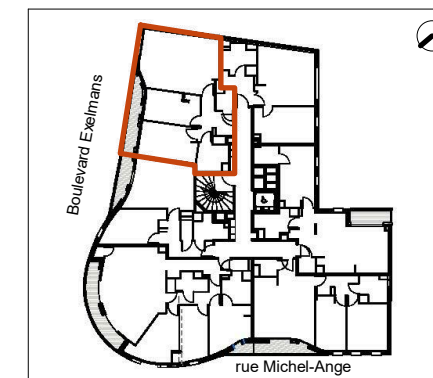

Entrée	7.33 m ²
Réception	28.94 m ²
Séjour	25.57 m ²
Cuisine	3.37 m ²
Chambre parentale	13.15 m ²
Chambre 2	11.07 m ²
Sdb	5.97 m ²
WC	2.11 m ²
TOTAL SURFACE HABITABLE	68.57 m²

Balcon	5.11 m ²
TOTAL SURFACES ANNEXES	5.11 m²

SCCV PARIS 69 EXELMANS


41 avenue Montaigne
75008 PARIS
tél : 01 84 79 20 85



Erisma
Groupe Sodis

NB: "Le présent document exprime la figure et les dispositions générales de l'appartement. Les surfaces indiquées sont approximatives. Des variations peuvent intervenir en fonction des contraintes techniques et/ou réglementaires de la réalisation, tant en ce qui concerne les dimensions libres que les équipements. Les retombées de poutres, faux-plafonds, soffites, canalisations, radiateurs ne sont pas tous figurés et peuvent être modifiés pour des raisons techniques. Les hauteurs d'allèges sont mentionnées à titre indicatif et ne sont pas contractuelles. Les éléments de mobiliers de cuisine et les implantations des équipements électriques sont présentés à titre indicatif et ne sont pas contractuels. Les éventuelles plantations dans les jardins privatifs ou espaces communs ne sont pas contractuelles."

DATE : 28/01/19 IND : 03

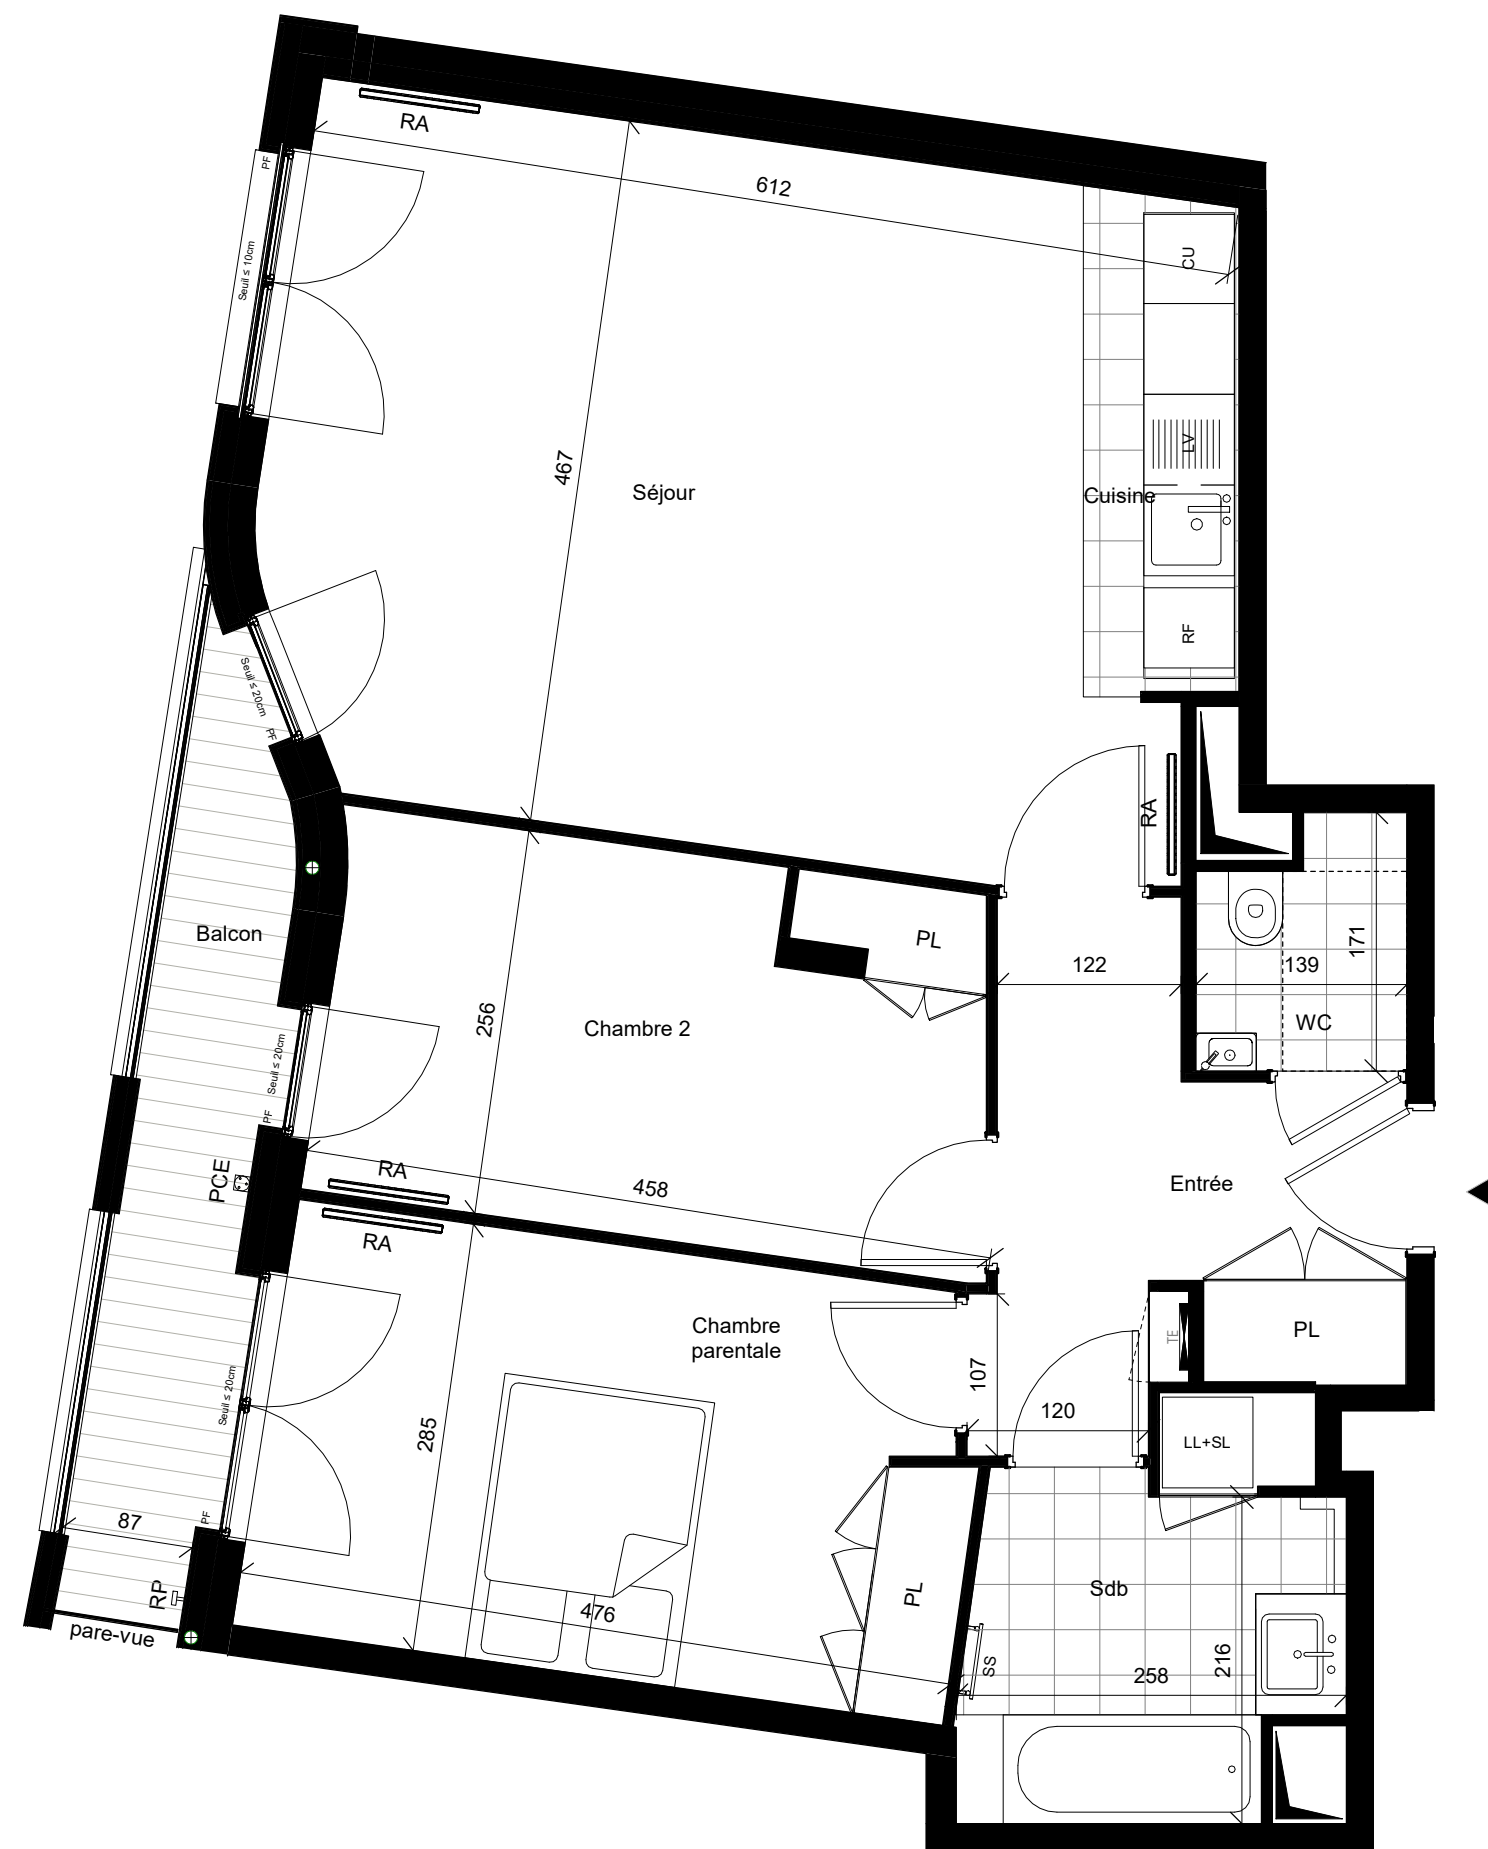

F	Fenêtre ouvrante
FF	Fenêtre fixe
PF	Porte-fenêtre
	Banquette
CU	Plaque de cuisson
EV	Evier
LL	Lave-linge
LV	Lave-vaisselle
PL	Placard
RA	Radiateur
RF	Refrigerateur
RP	Robinet de puisage
SS	Sèche-serviette
TE	Tableau électrique
	Lamme de terrasse extérieure
	Applique extérieure
	Carrelage au sol
	Gaine technique
	Poutres et retombées
PCE	Prise de courant étanche
	Soffites et faux-plafond

