


69 MICHEL ANGE

69, rue Michel-Ange, PARIS 16ème

APPARTEMENT	754+762
NIVEAU	7ème étage
TYPE	6 pièces

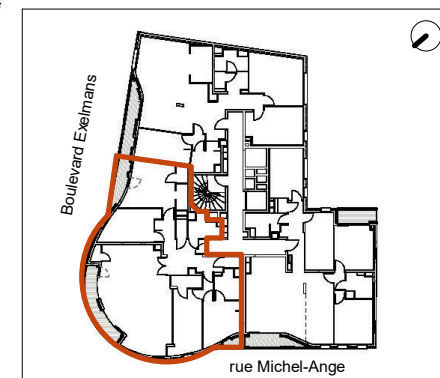

Entrée	7.67 m ²
Réception	48.46 m ²
Séjour	42.53 m ²
Cuisine	5.93 m ²
Cellier	1.03 m ²
Chambre parentale	18.76 m ²
Chambre 2	12.15 m ²
Chambre 3	13.99 m ²
Chambre 4	13.31 m ²
Sdb	6.11 m ²
WC	1.73 m ²
Sde	4.89 m ²
Dgt	5.43 m ²
Dressing	1.50 m ²
TOTAL SURFACE HABITABLE	135.02 m²

Balcon	4.00 m ²
Balcon	1.27 m ²
Loggia	10.89 m ²
TOTAL SURFACE ANNEXE	16.16 m²

SCCV PARIS 69 EXELMANS


41 avenue Montaigne
75008 PARIS
tél : 01 84 79 20 85



Erisma
Groupe Sodès

NB: "Le présent document exprime la figure et les dispositions générales de l'appartement. Les surfaces indiquées sont approximatives. Des variations peuvent intervenir en fonction des contraintes techniques et/ou réglementaires de la réalisation, tant en ce qui concerne les dimensions libres que les équipements. Les retombées de poutres, faux-plafonds, soffites, canalisations, radiateurs ne sont pas tous figurés et peuvent être modifiés pour des raisons techniques. Les hauteurs d'allèges sont mentionnées à titre indicatif et ne sont pas contractuelles. Les éléments de mobiliers de cuisine et les implantations des équipements électriques sont présentés à titre indicatif et ne sont pas contractuels. Les éventuelles plantations dans les jardins privés ou espaces communs ne sont pas contractuelles."

DATE : 23/07/19 IND : 02

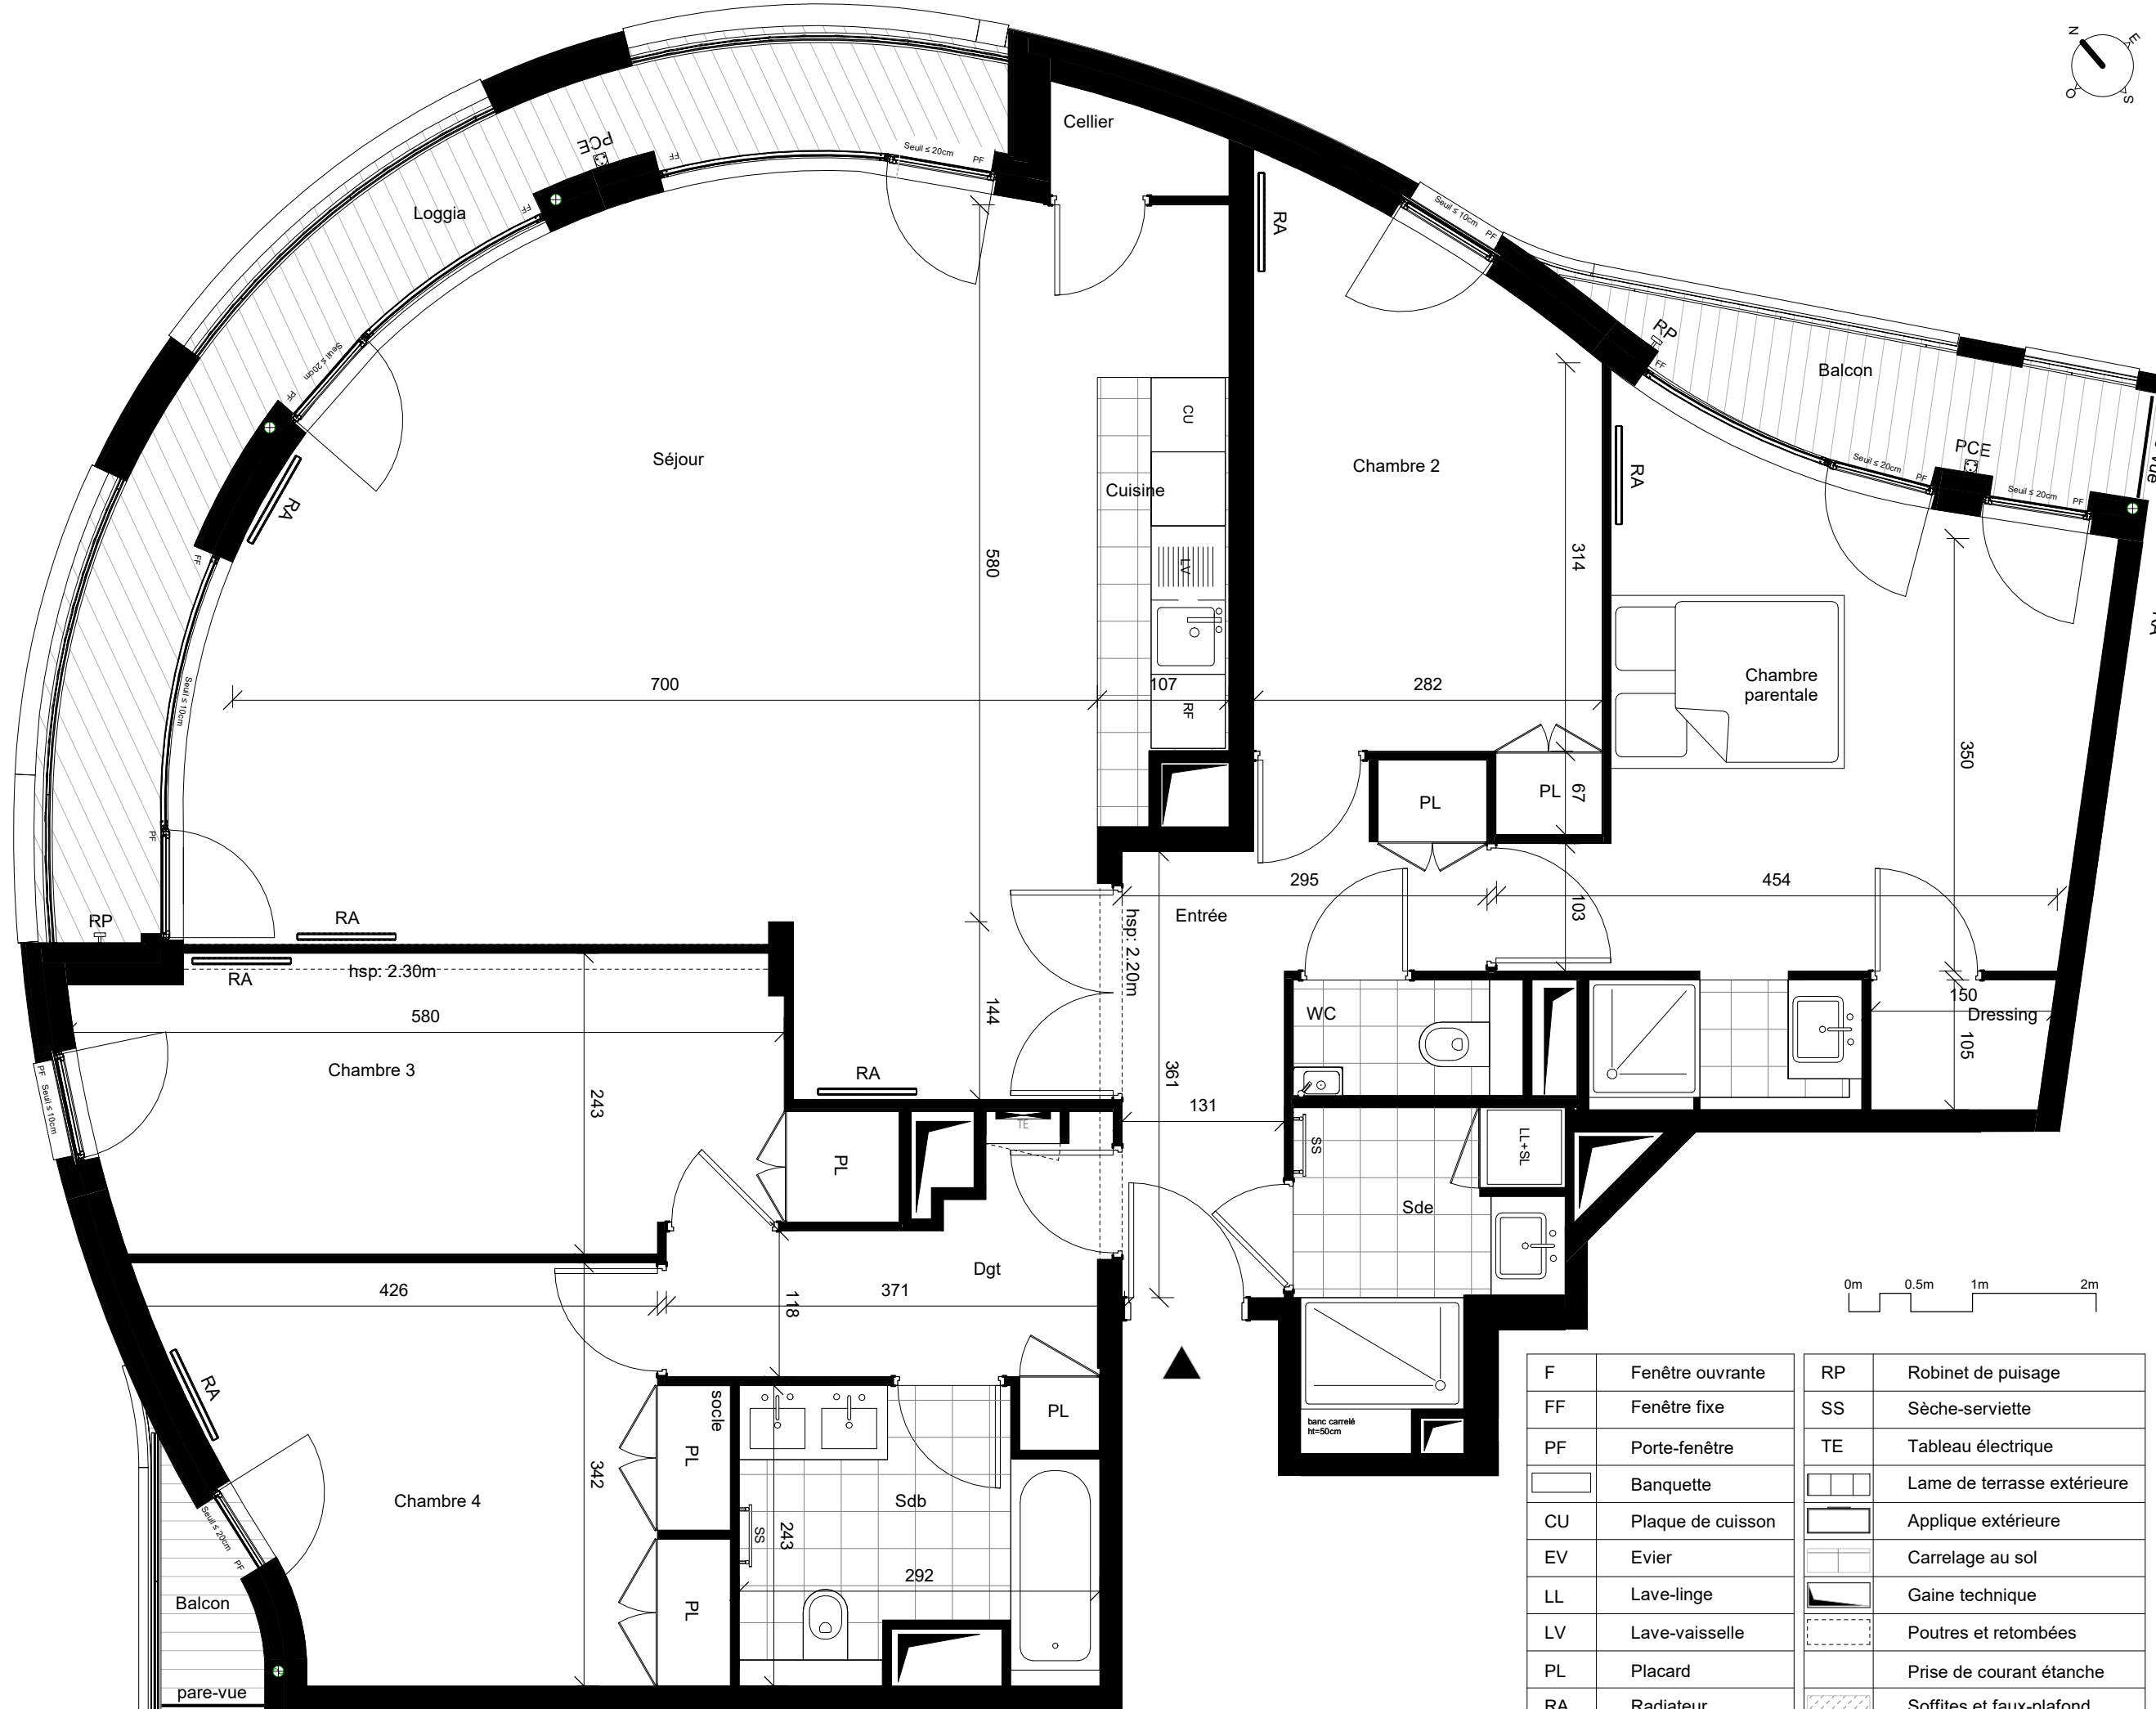

F	Fenêtre ouvrante	RP	Robinet de puisage
FF	Fenêtre fixe	SS	Sèche-serviette
PF	Porte-fenêtre	TE	Tableau électrique
[Symbol]	Banquette	[Symbol]	Lame de terrasse extérieure
CU	Plaque de cuisson	[Symbol]	Applique extérieure
EV	Evier	[Symbol]	Carrelage au sol
LL	Lave-linge	[Symbol]	Gaine technique
LV	Lave-vaisselle	[Symbol]	Poutres et retombées
PL	Placard	[Symbol]	Prise de courant étanche
RA	Radiateur	[Symbol]	Soffites et faux-plafond
RF	Refrigérateur		