


69 MICHEL ANGE

69, rue Michel-Ange, PARIS 16ème

| | |
|-------------|------------|
| APPARTEMENT | 762 |
| NIVEAU | 7ème étage |
| TYPE | 2 pièces |

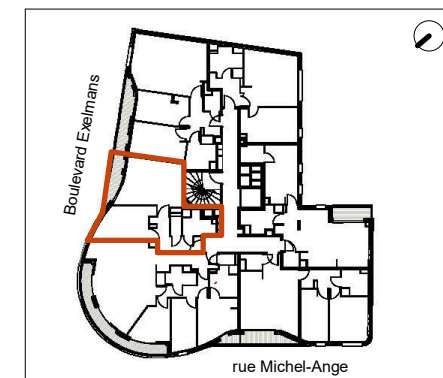

| | |
|--------------------------------|----------------------------|
| Entrée | 6.09 m ² |
| Réception | 21.65 m ² |
| Séjour | 17.49 m ² |
| Cuisine | 4.16 m ² |
| Chambre | 12.15 m ² |
| Sde | 4.89 m ² |
| WC | 1.79 m ² |
| TOTAL SURFACE HABITABLE | 46.87 m² |

| | |
|-------------------------------|---------------------------|
| Balcon | 4.54 m ² |
| TOTAL SURFACES ANNEXES | 4.54 m² |

SCCV PARIS 69 EXELMANS

41 avenue Montaigne
75008 PARIS
tél : 01 84 79 20 85




Erisma

Groupe Sodex

NB: "Le présent document exprime la figure et les dispositions générales de l'appartement. Les surfaces indiquées sont approximatives. Des variations peuvent intervenir en fonction des contraintes techniques et/ou réglementaires de la réalisation, tant en ce qui concerne les dimensions libres que les équipements. Les retombées de poutres, faux-plafonds, soffites, canalisations, radiateurs ne sont pas tous figurés et peuvent être modifiés pour des raisons techniques. Les hauteurs d'allèges sont mentionnées à titre indicatif et ne sont pas contractuelles. Les éléments de mobiliers de cuisine et les implantations des équipements électriques sont présentés à titre indicatif et ne sont pas contractuels. Les éventuelles plantations dans les jardins privatifs ou espaces communs ne sont pas contractuelles."

DATE : 28/01/19 IND : 03

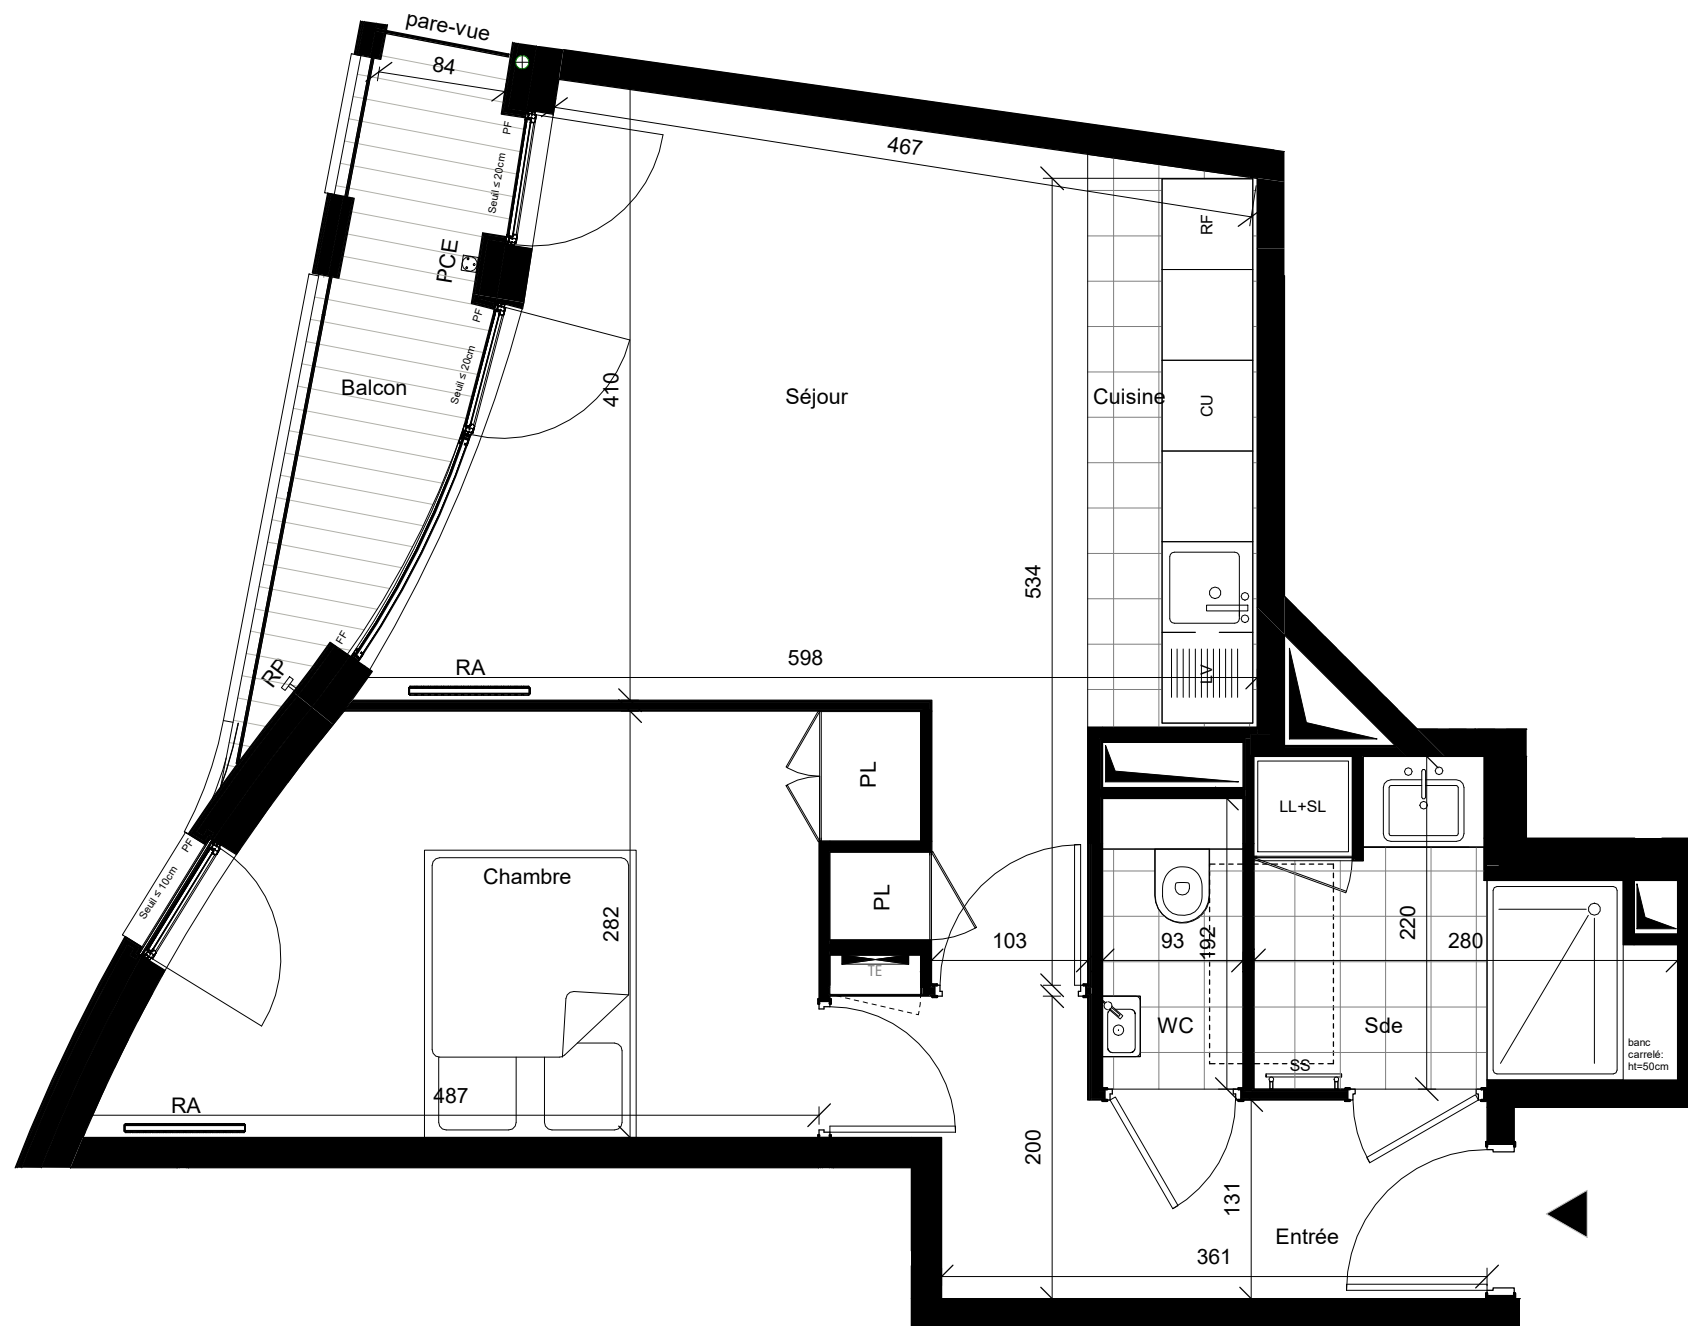

| | |
|-----|-----------------------------|
| F | Fenêtre ouvrante |
| FF | Fenêtre fixe |
| PF | Porte-fenêtre |
| | Banquette |
| CU | Plaque de cuisson |
| EV | Evier |
| LL | Lave-linge |
| LV | Lave-vaisselle |
| PL | Placard |
| RA | Radiateur |
| RF | Refrigerateur |
| RP | Robinet de puisage |
| SS | Sèche-serviette |
| TE | Tableau électrique |
| | Lame de terrasse extérieure |
| | Applique extérieure |
| | Carrelage au sol |
| | Gaine technique |
| | Poutres et retombées |
| PCE | Prise de courant étanche |
| | Soffites et faux-plafond |

